


# PORTAL 17 BAJO A

TIPO V01 3 DORMITORIOS

LETRA A  
V01

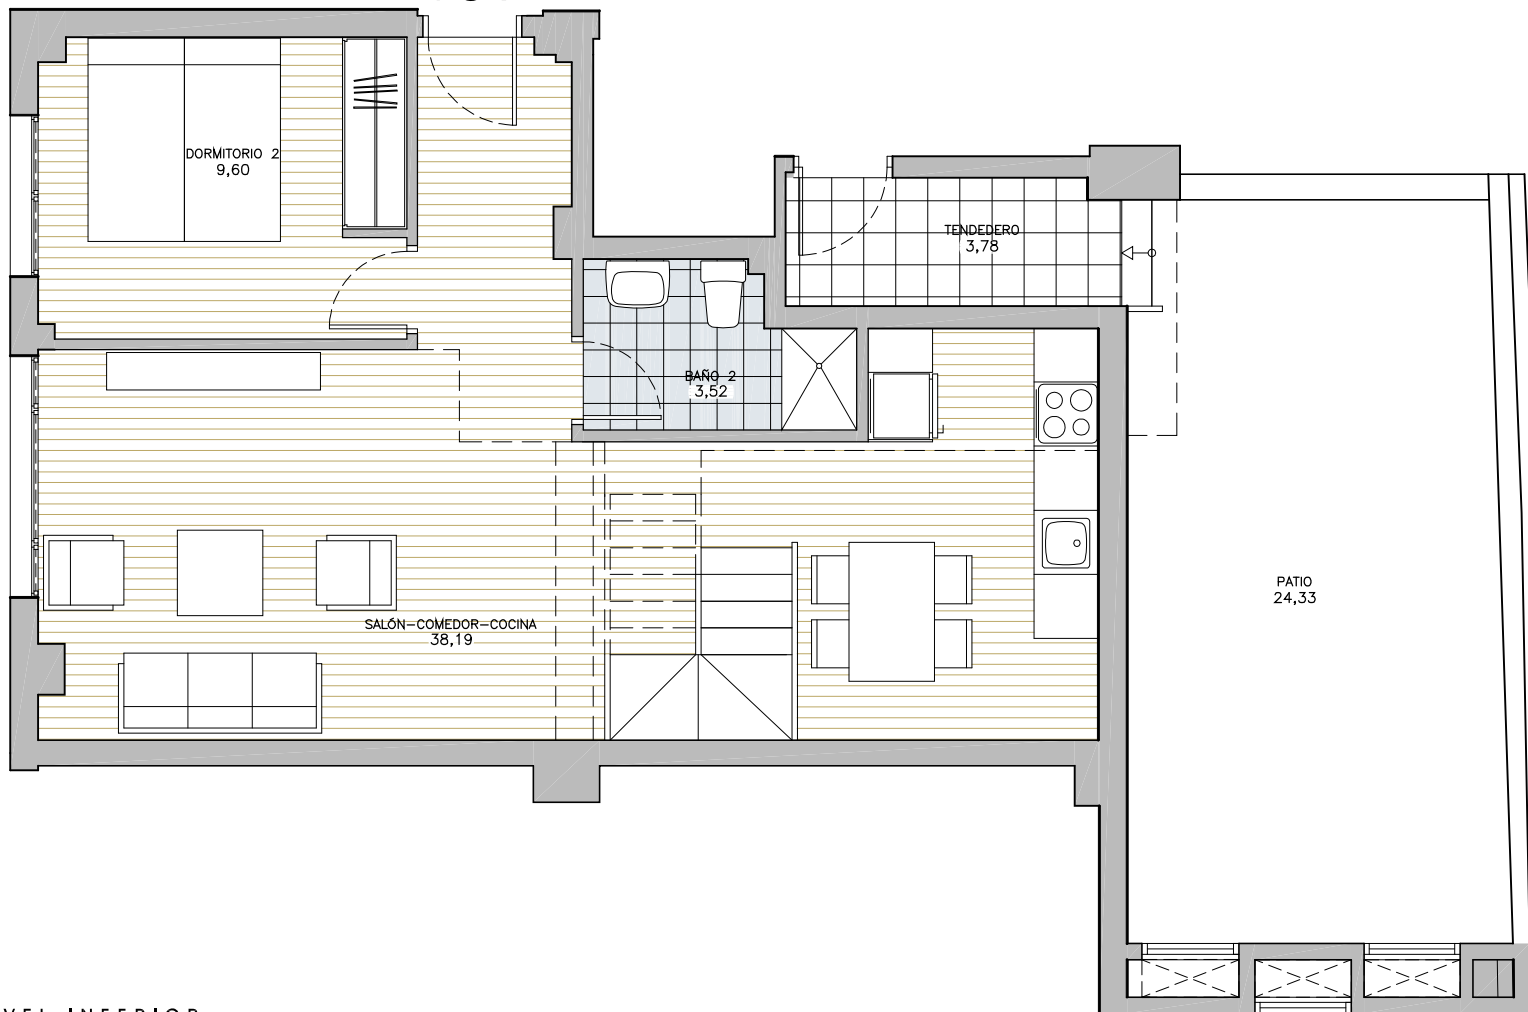

## CUADRO DE SUPERFICIES


SALÓN-COMEDOR-COCINA	38,19 m <sup>2</sup>
VESTÍBULO	
DISTRIBUIDOR	
DORMITORIO 1	11,18 m <sup>2</sup>
DORMITORIO 2	9,60 m <sup>2</sup>
DORMITORIO 3	8,15 m <sup>2</sup>
ESCALERA	
DISTRIBUIDOR PTA ALTA	1,76 m <sup>2</sup>
BAÑO 1	3,14 m <sup>2</sup>
BAÑO 2	3,52 m <sup>2</sup>
ASEO	
TENDEDERO O PORCHE EXTERIOR	3,78 m <sup>2</sup>

SUPERFICIE ÚTIL TOTAL	79,32 m <sup>2</sup>
-----------------------	----------------------

SUPERFICIE CONSTRUIDA CON COMUNES (A)	106,82 m <sup>2</sup>
---------------------------------------	-----------------------

SUPERFICIE CONSTRUIDA DE TERRAZA O PATIO (B)	25,58 m <sup>2</sup>
--	----------------------

SUPERFICIE CONSTRUIDA TOTAL (A+B)	132,40 m <sup>2</sup>
-----------------------------------	-----------------------

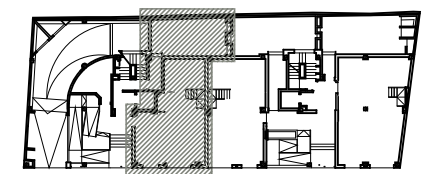

PLANTA BAJA

NIVEL INFERIOR




DOCUMENTACION INFORMATIVA SIN CARACTER CONTRACTUAL Y MERAMENTE ILUSTRATIVA SUJETA A MODIFICACIONES NECESARIAS POR EXIGENCIAS DE ORDEN TÉCNICO, JURÍDICO O COMERCIAL DE LA DIRECCIÓN FACULTATIVA O AUTORIDAD COMPETENTE. LAS INFOGRAFIAS DE LAS FACHADAS, ELEMENTOS COMUNES Y RESTANTES ESPACIOS SON ORIENTATIVOS Y PODRÁN SER OBJETO DE VERIFICACIÓN O MODIFICACIÓN DE LOS PROYECTOS TÉCNICOS. EL MOBILIARIO DE LAS INFOGRAFIAS NO ESTÁ INCLUIDO. LOS ACABADOS, CALIDADES, COLORES, EQUIPAMIENTO, APARATOS SANITARIOS Y MUEBLES DE COCINA SON UNA APROXIMACIÓN MERAMENTE REPRESENTATIVA Y EL EQUIPAMIENTO DE LAS VIVIENDAS SERÁ EL INDICADO EN LA CORRESPONDIENTE MEMORIA DE CALIDADES. LA CERTIFICACIÓN ENERGÉTICA SE CORRESPONDE CON LA ESTABLECIDA EN PROYECTO EN TRÁMITE. TODA LA INFORMACIÓN Y ENTREGA DE DOCUMENTACIÓN SE LLEVARÁ A CABO CONFORME LO DISPUESTO EN EL REAL DECRETO 515/1989 Y DEMÁS NORMAS QUE PUDIERAN COMPLEMENTARLO, YA SEAN DE CARÁCTER ESTATAL O AUTONÓMICO.



PROMUEVE  
**QUASAR**  
 REAL ESTATE S.L.

# PORTAL 17 BAJO A

TIPO V01 3 DORMITORIOS

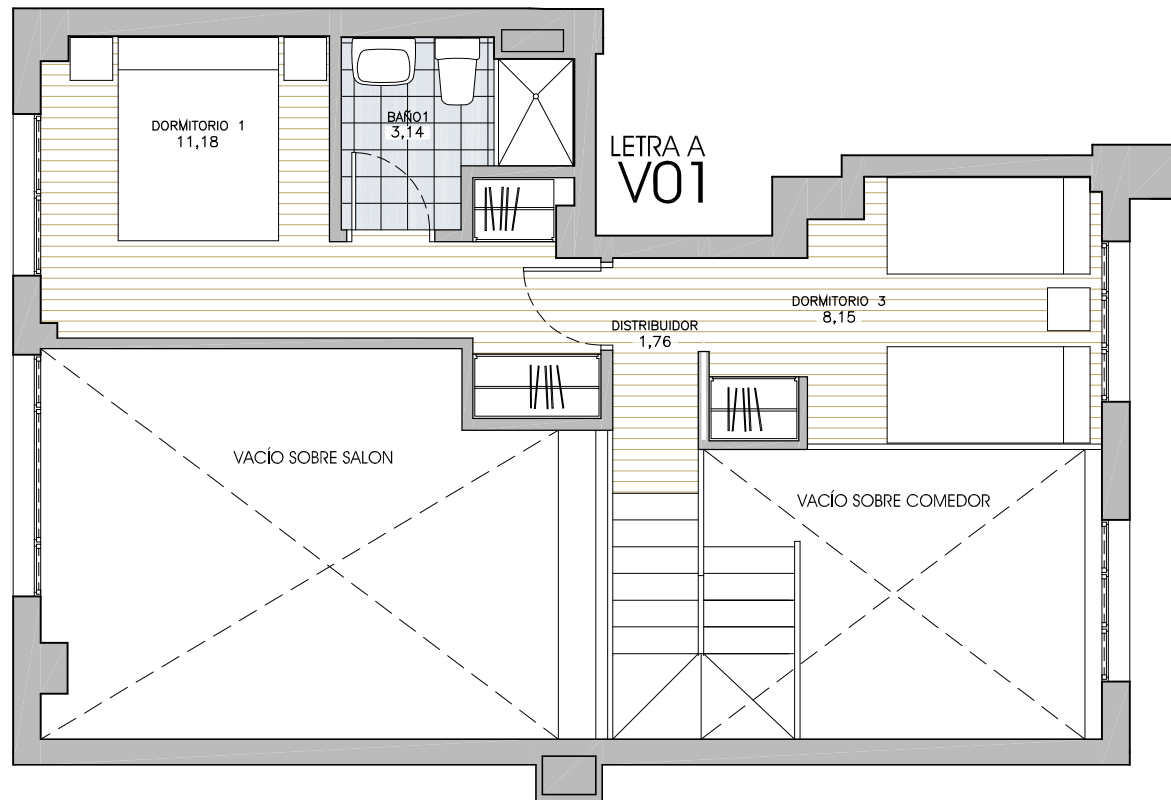

## CUADRO DE SUPERFICIES


SALÓN-COMEDOR-COCINA	38,19 m <sup>2</sup>
VESTÍBULO	
DISTRIBUIDOR	
DORMITORIO 1	11,18 m <sup>2</sup>
DORMITORIO 2	9,60 m <sup>2</sup>
DORMITORIO 3	8,15 m <sup>2</sup>
ESCALERA	
DISTRIBUIDOR PTA ALTA	1,76 m <sup>2</sup>
BAÑO 1	3,14 m <sup>2</sup>
BAÑO 2	3,52 m <sup>2</sup>
ASEO	
TENDEDERO O PORCHE EXTERIOR	3,78 m <sup>2</sup>

SUPERFICIE ÚTIL TOTAL 79,32 m<sup>2</sup>

SUPERFICIE CONSTRUIDA CON COMUNES (A) 106,82 m<sup>2</sup>

SUPERFICIE CONSTRUIDA DE TERRAZA O PATIO (B) 25,58 m<sup>2</sup>

SUPERFICIE CONSTRUIDA TOTAL (A+B) 132,40 m<sup>2</sup>

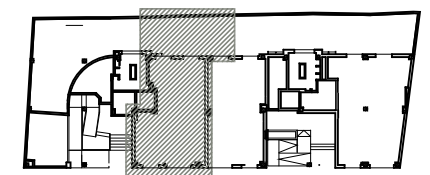

PLANTA BAJA NIVEL SUPERIOR

## NIVEL SUPERIOR



DOCUMENTACION INFORMATIVA SIN CARACTER CONTRACTUAL Y MERAMENTE ILUSTRATIVA SUJETA A MODIFICACIONES NECESARIAS POR EXIGENCIAS DE ORDEN TÉCNICO, JURÍDICO O COMERCIAL DE LA DIRECCIÓN FACULTATIVA O AUTORIDAD COMPETENTE. LAS INFOGRAFIAS DE LAS FACHADAS, ELEMENTOS COMUNES Y RESTANTES ESPACIOS SON ORIENTATIVOS Y PODRAN SER OBJETO DE VERIFICACIÓN O MODIFICACIÓN DE LOS PROYECTOS TÉCNICOS, EL MOBILIARIO DE LAS INFOGRAFIAS NO ESTÁ INCLUIDO. LOS ACABADOS, CALIDADES, COLORES, EQUIPAMIENTO, APARATOS SANITARIOS Y MUEBLES DE COCINA SON UNA APROXIMACIÓN MERAMENTE REPRESENTATIVA Y EL EQUIPAMIENTO DE LAS VIVIENDAS SERÁ EL INDICADO EN LA CORRESPONDIENTE MEMORIA DE CALIDADES. LA CERTIFICACIÓN ENERGÉTICA SE CORRESPONDE CON LA ESTABLECIDA EN PROYECTO EN TRÁMITE. TODA LA INFORMACIÓN Y ENTREGA DE DOCUMENTACIÓN SE LLEVARÁ A CABO CONFORME LO DISPUESTO EN EL REAL DECRETO 515/1989 Y DEMÁS NORMAS QUE PUDIERAN COMPLEMENTARLO, YA SEAN DE CARÁCTER ESTATAL O AUTONÓMICO.



PROMUEVE  
**QUASAR**  
 REAL ESTATE S.L.